


ふくおか総合文化センターUホール 文化ホール舞台平面図

間口 9.0m
奥行 6.5m
高さ 6.0m

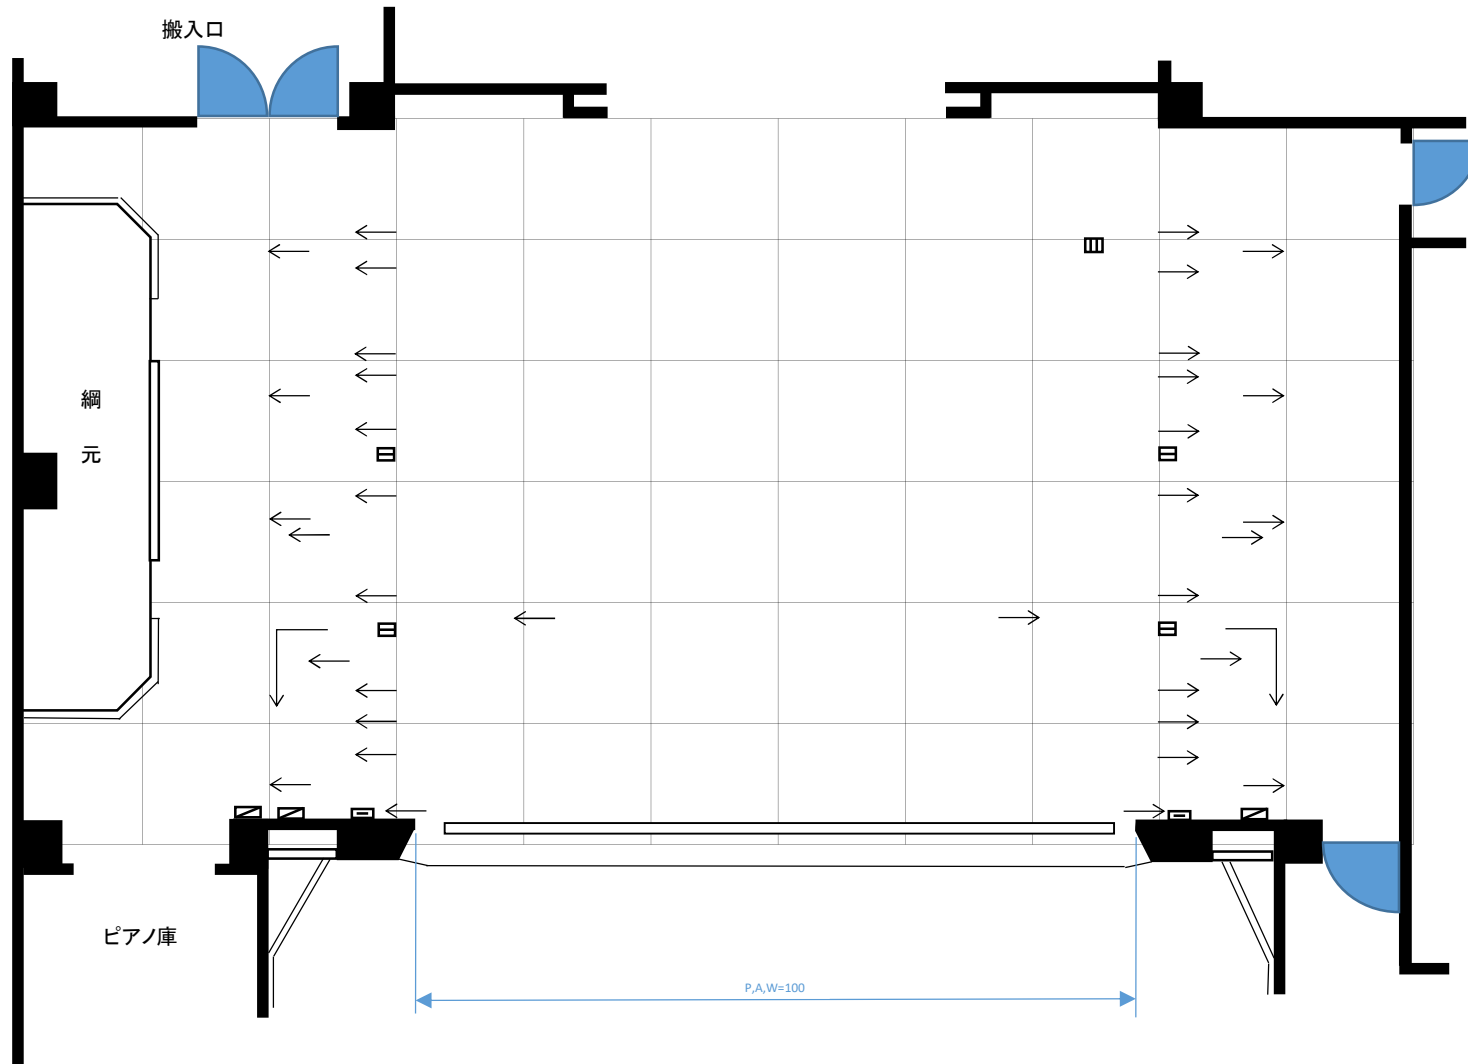

- ホリゾン 幕
- バック 幕
- バト ン (5)

- ホリゾンライト
- バト ン (4)
- 袖 幕
- バト ン (3)

- サスペンションライト
- 引 割 幕 (2)
- 一 文 字 幕 (3)

- バト ン (2)
- スク リ ー ン
- 引 割 幕 (1)
- 一 文 字 幕 (2)
- バト ン (1)
- サスペンションライト
- ホーダ ー ライト
- 袖 幕
- 緞 帳

- C型30A 2口コンセント
- C型30A 3口コンセント
- ▣ 舞台設備操作盤・調光設備副操
- ▣ マルチコネクタ盤